

d recta

urban management

d-recta srl - via ferrovia 28

31020 San Fior (Treviso)

Tel.0438 1710037 fax0438 1710109

C.F. e P.IVA 03396970265

COMUNE DI MASSANZAGO




Variente V al Piano degli Interventi


Piano Regolatore Comunale LR 11/2004

ELABORATO GRAFICO

luglio 2020

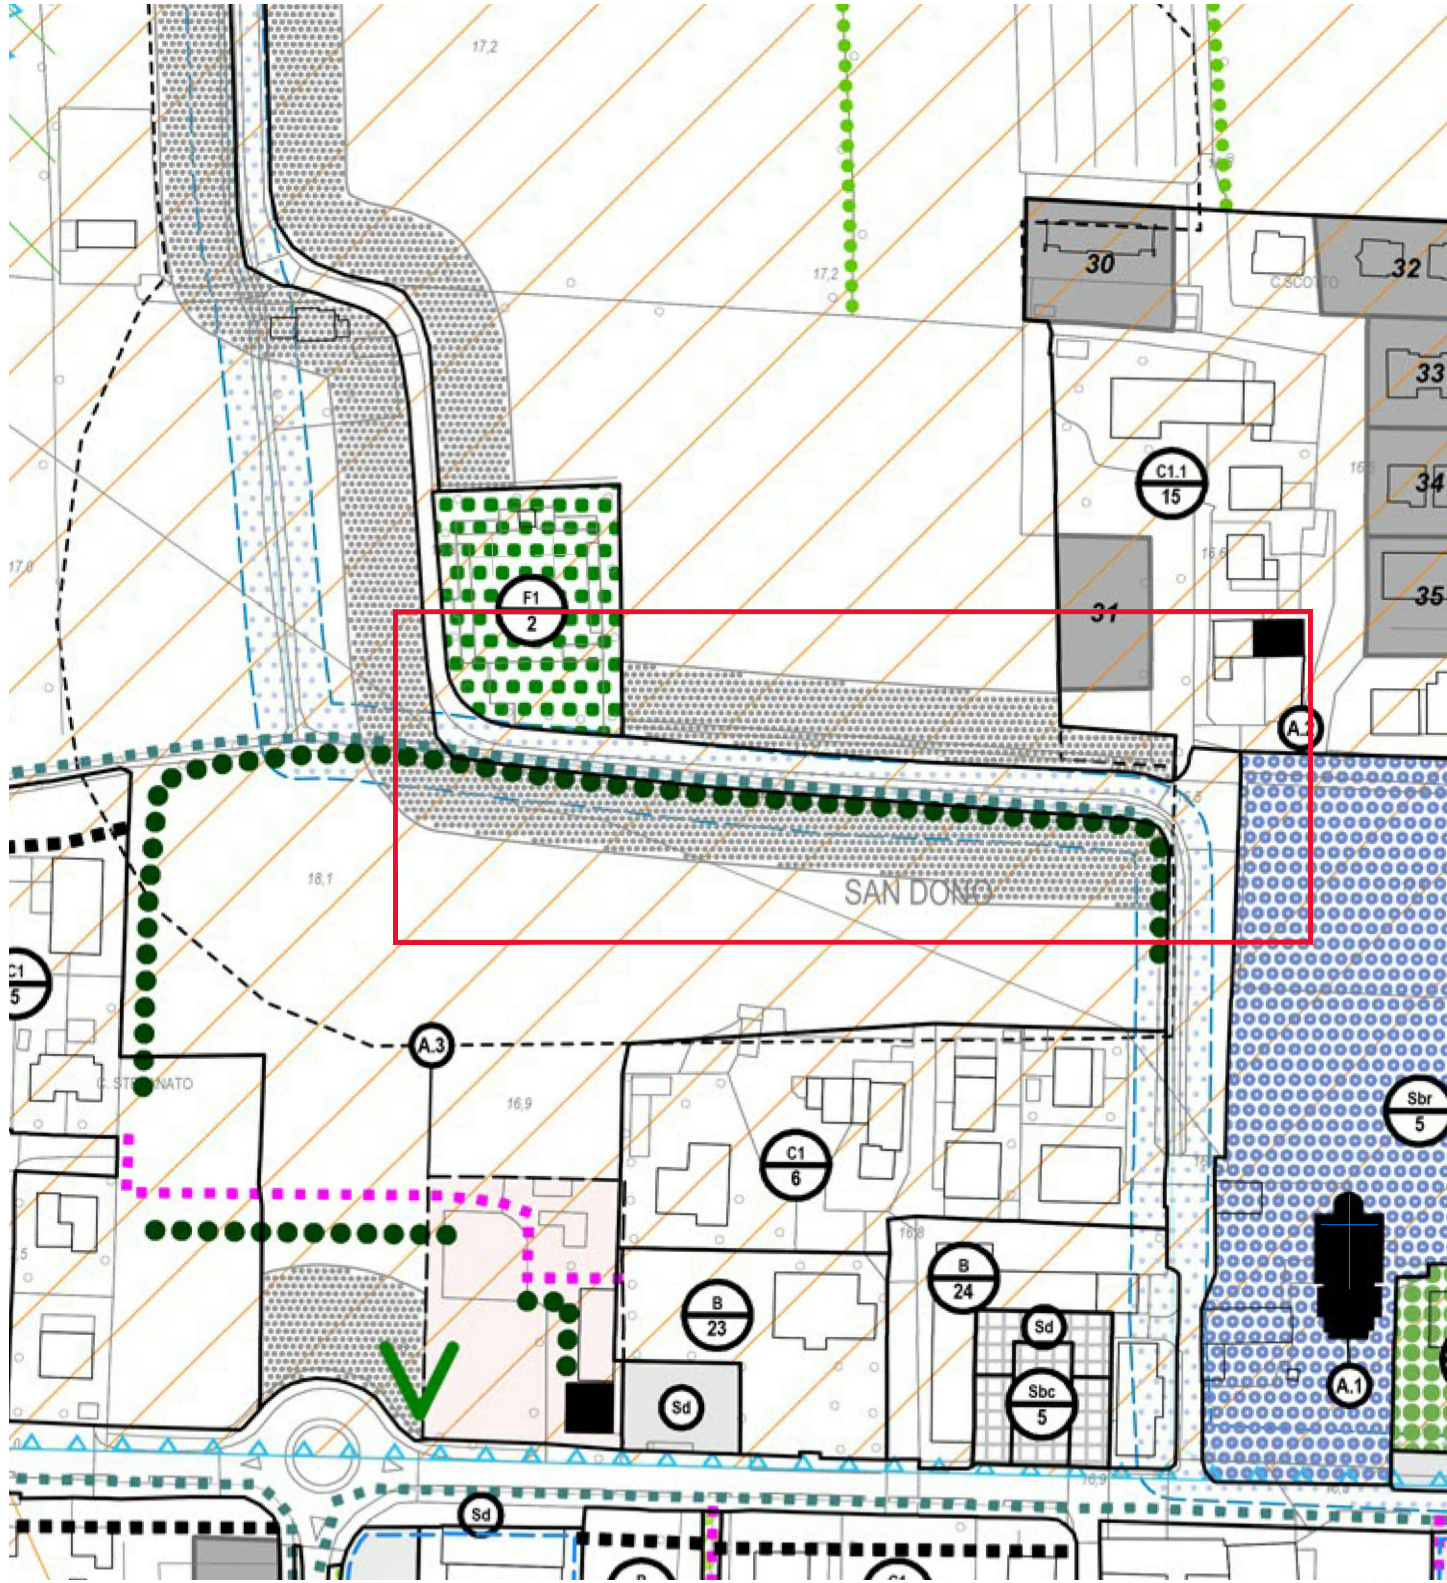

Estratto P.I. vigente - Scala 1:2.000

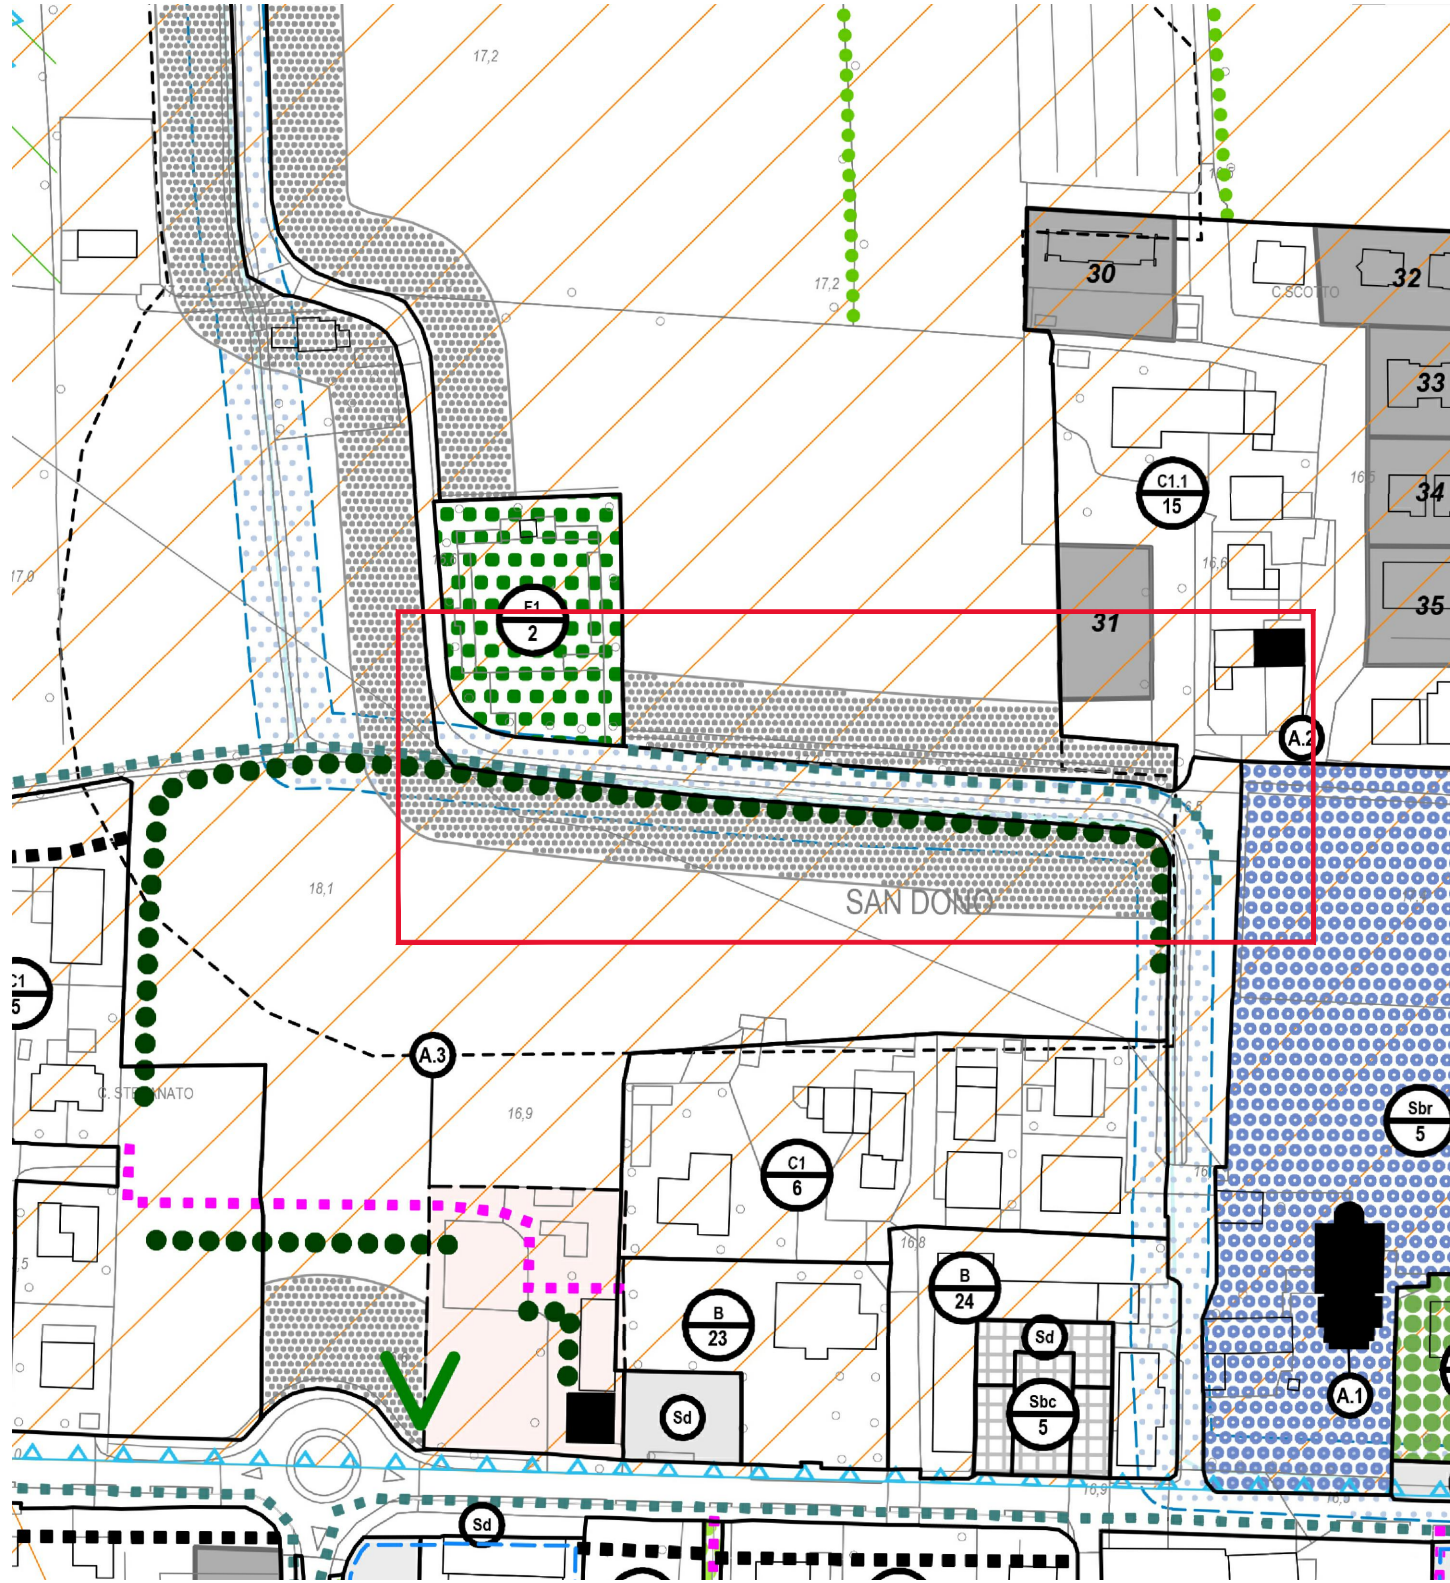

Estratto P.I. proposta di variante - Scala 1:2.000

SPAZI APERTI ED ELEMENTI CONNESSIONE			
	Verde Privato	Art. 41	
	Piazza Pedonale	Art. 50	
	Allineamenti fronte degli edifici	Art. 48	
	Coni visuali significativi	Art. 42	
	Elementi puntuali significativi	Art. 49	
	1 - capriello, nicchia 2 - murata di recinzione in pietra o laterizio 3 - archi e portali in pietra o laterizio su murata di recinzione		
	Percorsi pedonali	Art. 73	
	Piste ciclabili	Art. 73	
	Filari alberati ad alto fusto	Art. 39	
	Elementi lineari significativi	Art. 49	