



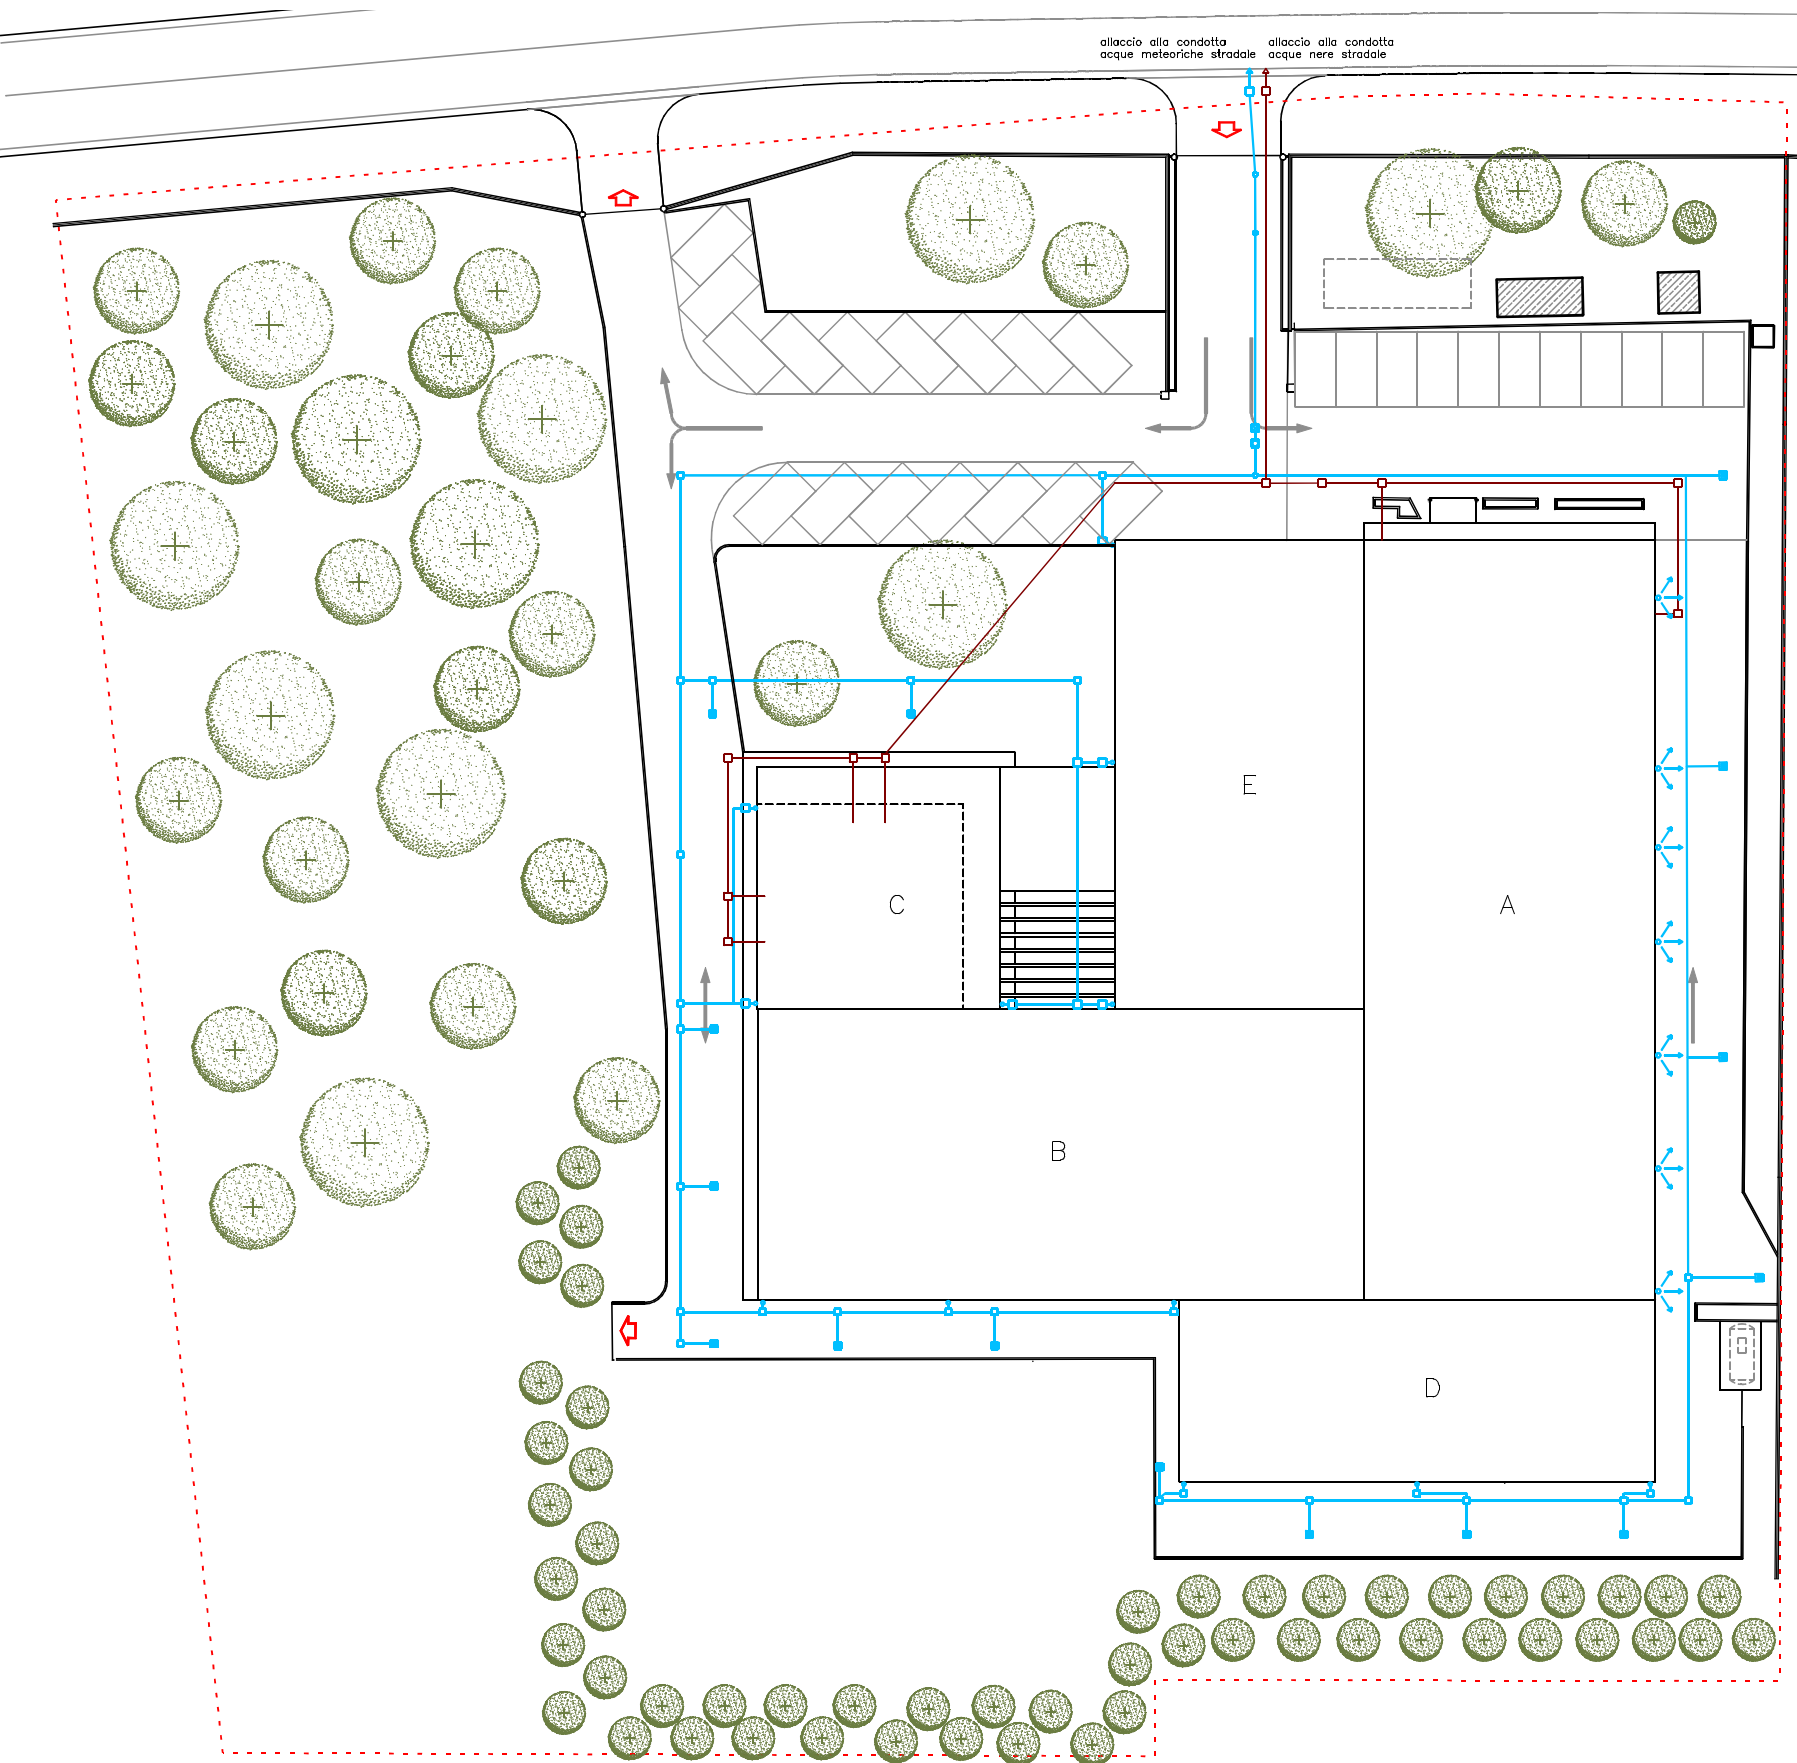

PLANIMETRIA SCARICHI, STATO DI PROGETTO, Scala 1:500

- | | | |
|---|----------------------------------|---|
| rete acque nere ø160 | pluviali | rete acque piovane piazzali ø 160 |
| pozzetti di ispezione e raccordo con tappo a vite | rete acque piovane ø 160 | pozzetto di regolazione delle portate |
| pozzetti di ispezione e raccordo | pozzetto di ispezione e raccordo | pozzetto di isoleatore sottoposto a pulizia periodica |

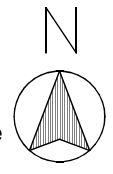

COMMITTENTE: LITOGRAFIA NINO ANDRETTA S.R.L. via Roma n. 123, 35010 Massanzago (PD) ...	SCALA: 1:500	PLANIMETRIA
PERMESSO DI COSTRUIRE PER AMPLIAMENTO STABILIMENTO PRODUTTIVO	DATA: FEBBRAIO 2022 AGG1 GIUGNO 2022 AGG2 GENNAIO 2023	TAVOLA: 2a
UBICAZIONE : Comune di Massanzago, via Roma n. 123/D	N.FILE 2022-02-22_ANDRETTA_SUAP_INT01.dwg	
PLANIMETRIE SCARICHI		

GEOM. GABRIELLE BAVATO Via Papa Giovanni XXIII n. 16/D2, Massanzago – Tel. 049 9360348 Fax 049 9364266 info@astsas.com

ARCH. ANDREA BAVATO Via Papa Giovanni XXIII n. 16/D2, Massanzago – Tel. 049 9360348 Fax 049 9364266 info@astsas.com