



Prospetto SUD

scala 1:400

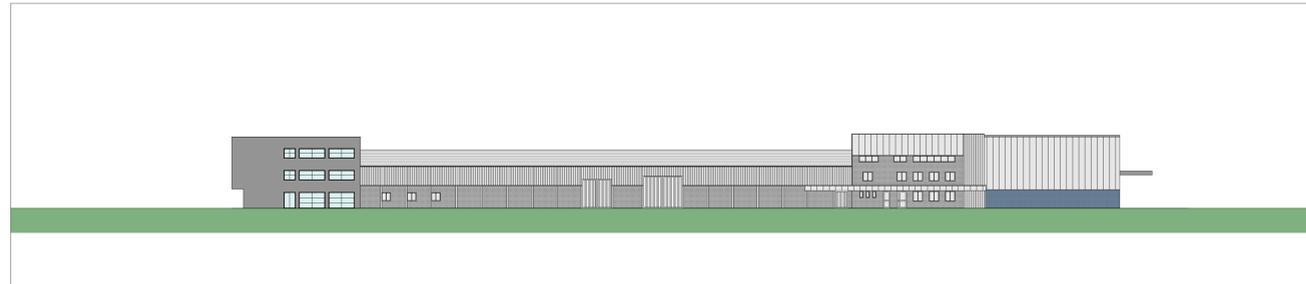


Prospetto EST

scala 1:400

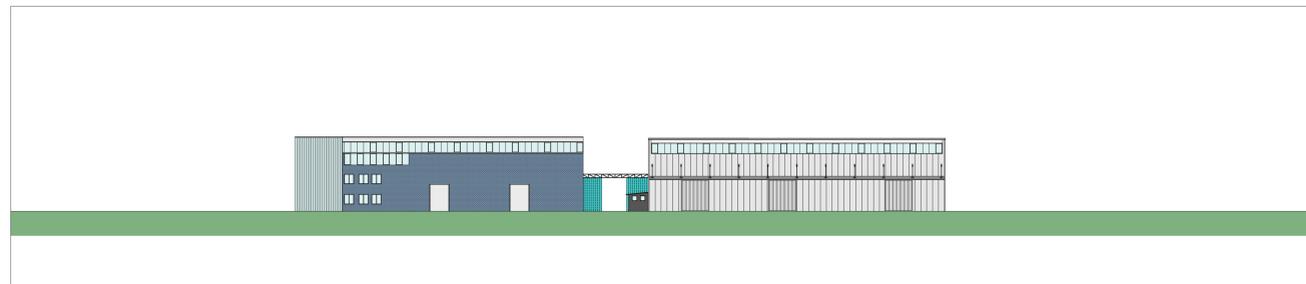


Prospetto NORD

scala 1:400

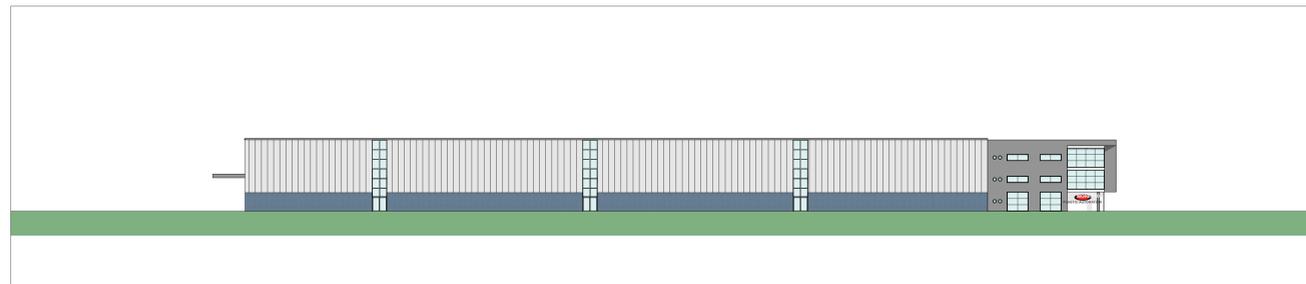


Prospetto OVEST

scala 1:400

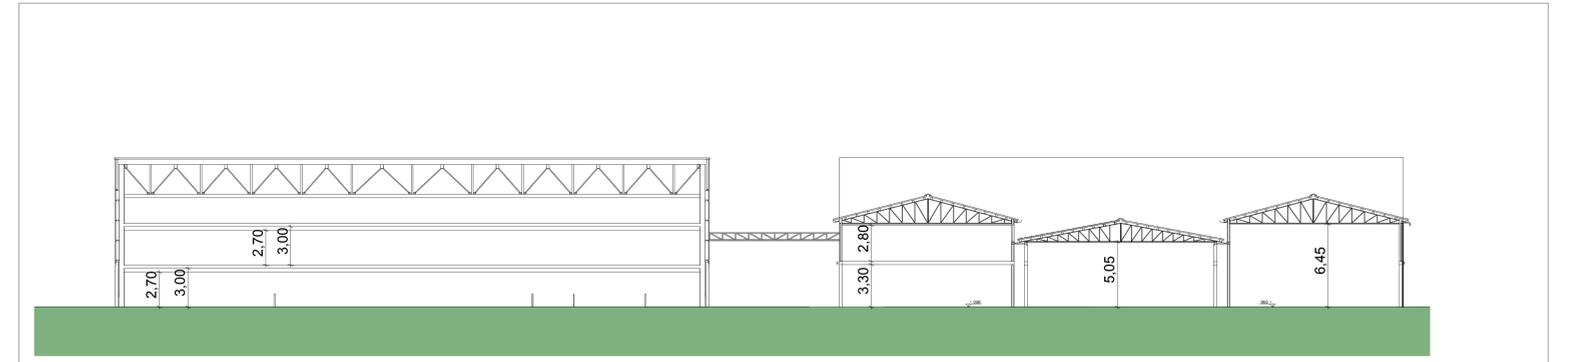

Sezione A-A

scala 1:200

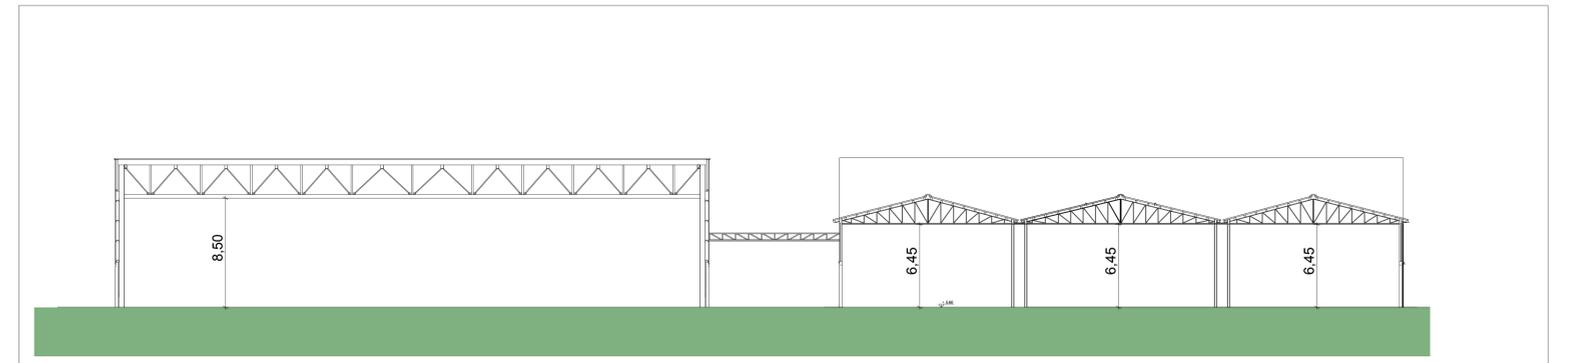

Sezione B-B

scala 1:200

	Progetto per l'ampliamento di un complesso industriale esistente <small>(art. 5 del D.P.R. 447/1999)</small>			<small>progettato</small>
	<small>STATO DI FATTO - Prospetti/Sezioni</small>			
	<small>luglio 2012</small>	<small>progettato</small>	<small>designatore</small>	<small>scala</small>
	MORETTO S.p.A.		2b	<small>1:200/1:400</small>