




SEZIONE 5

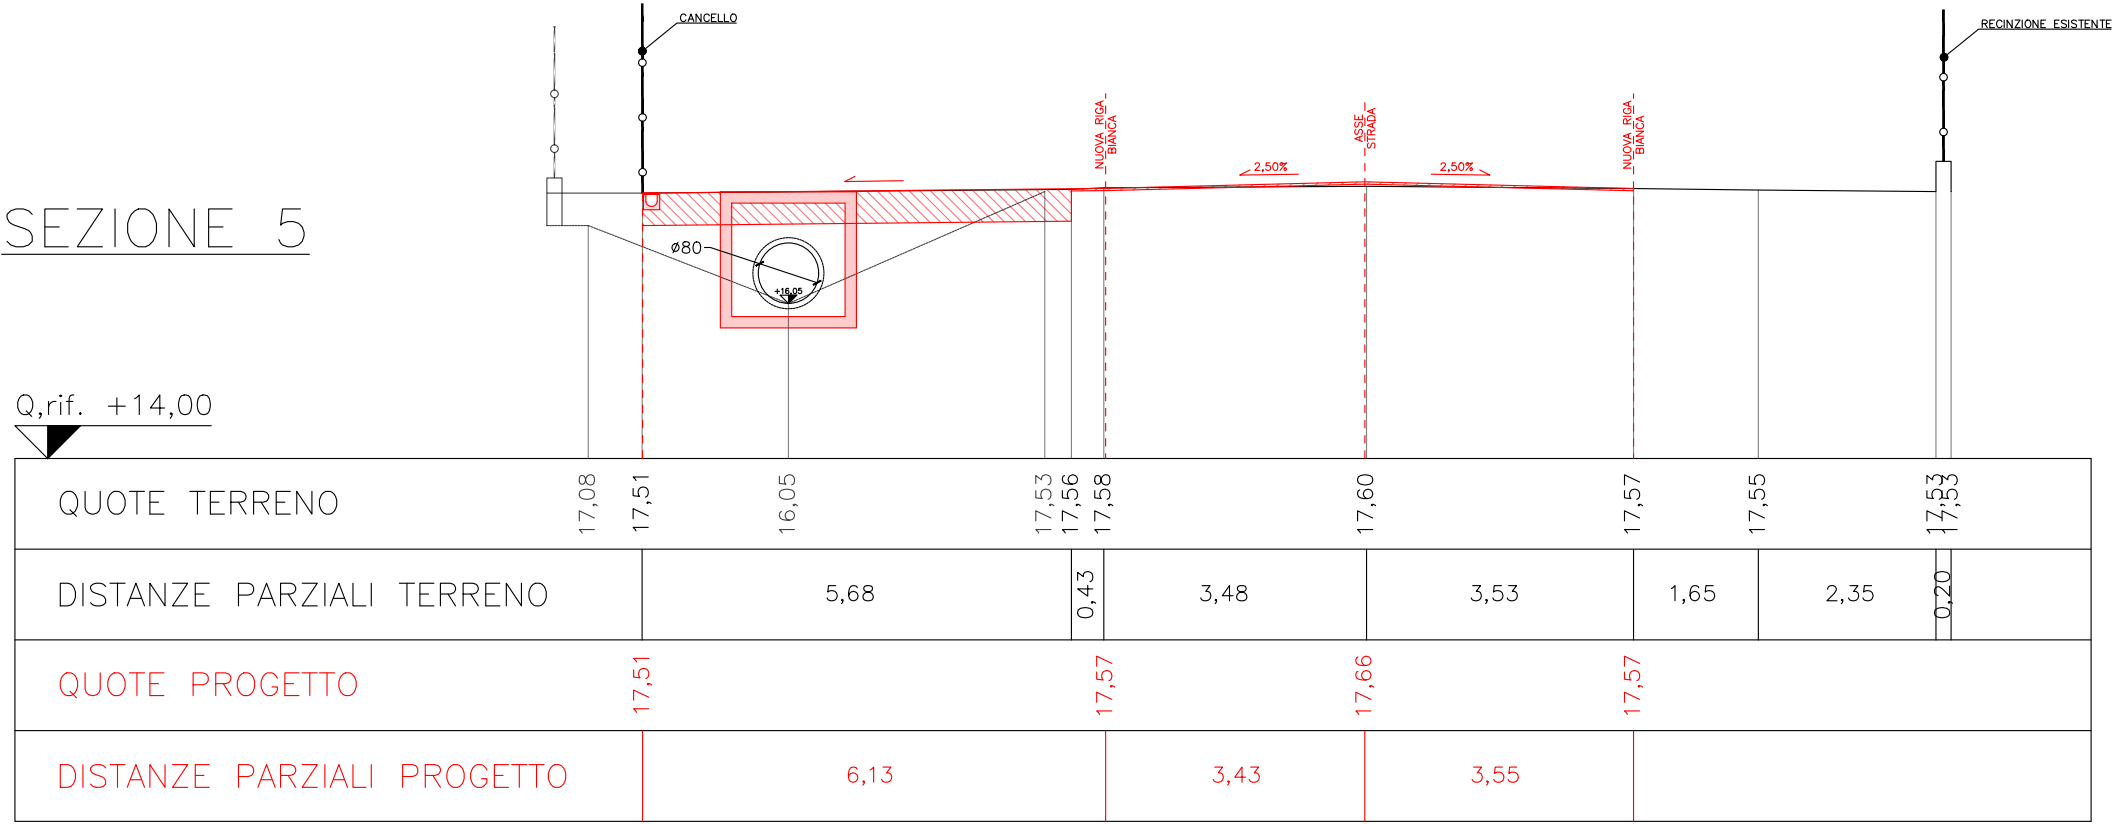


SEZIONE 3

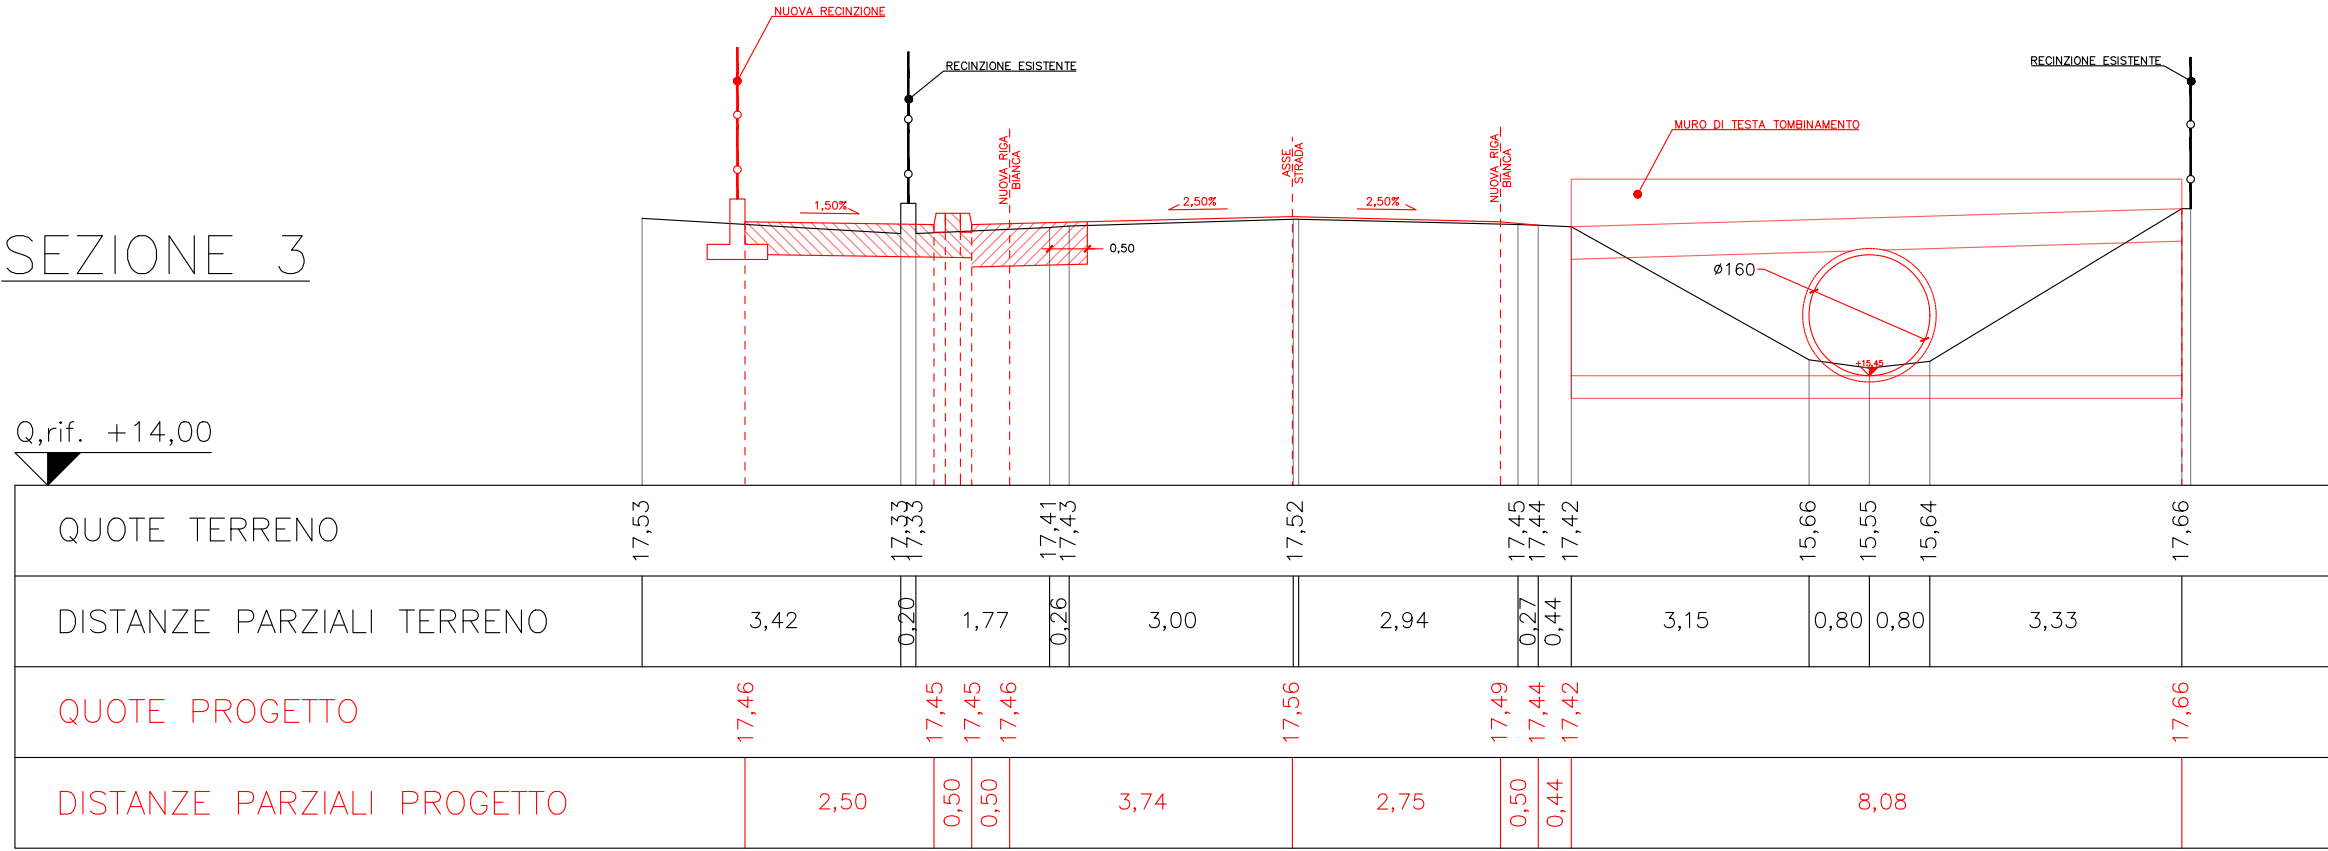


SEZIONE 4

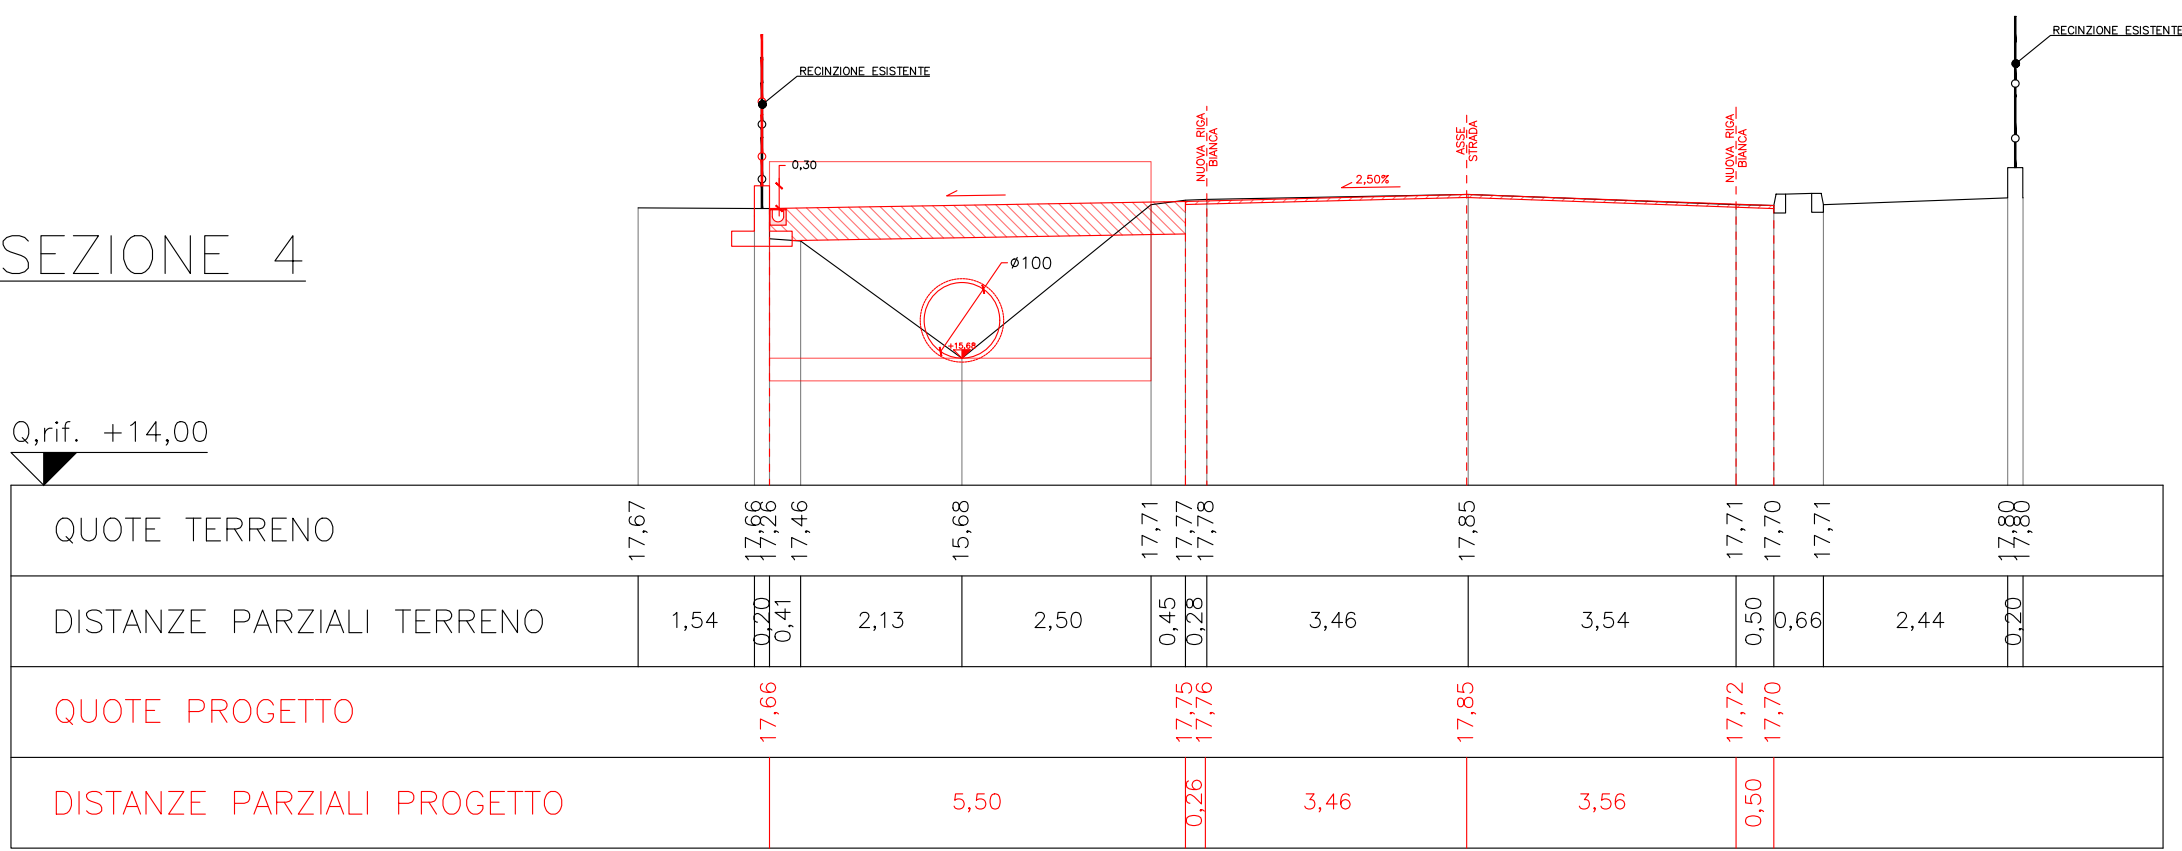

SEZIONE 2

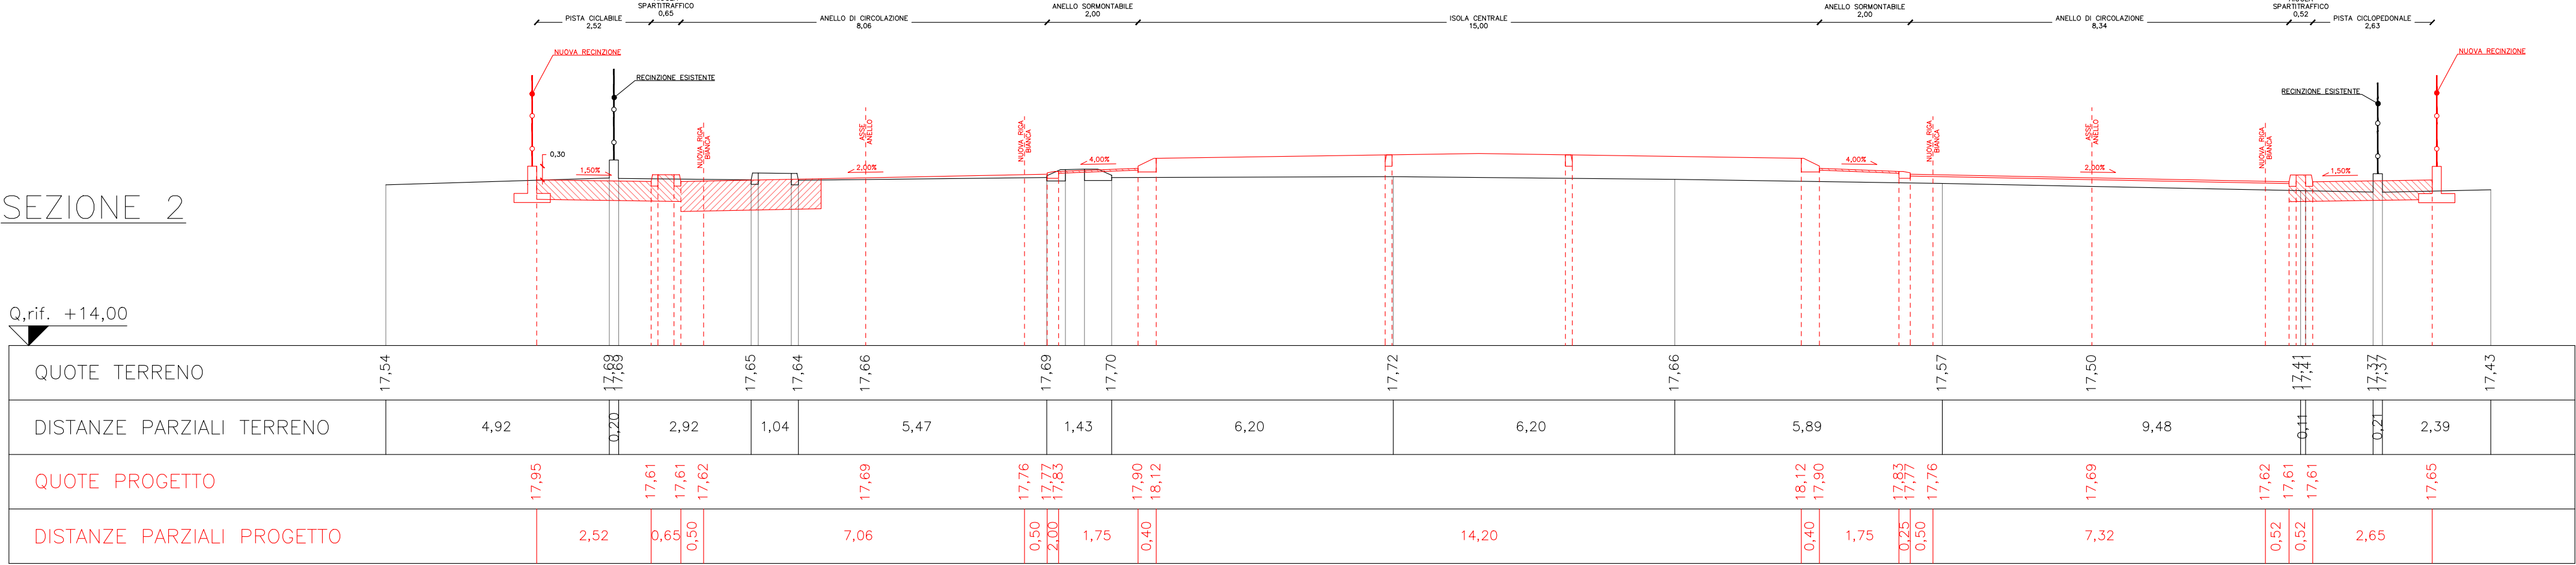

SEZIONE 1

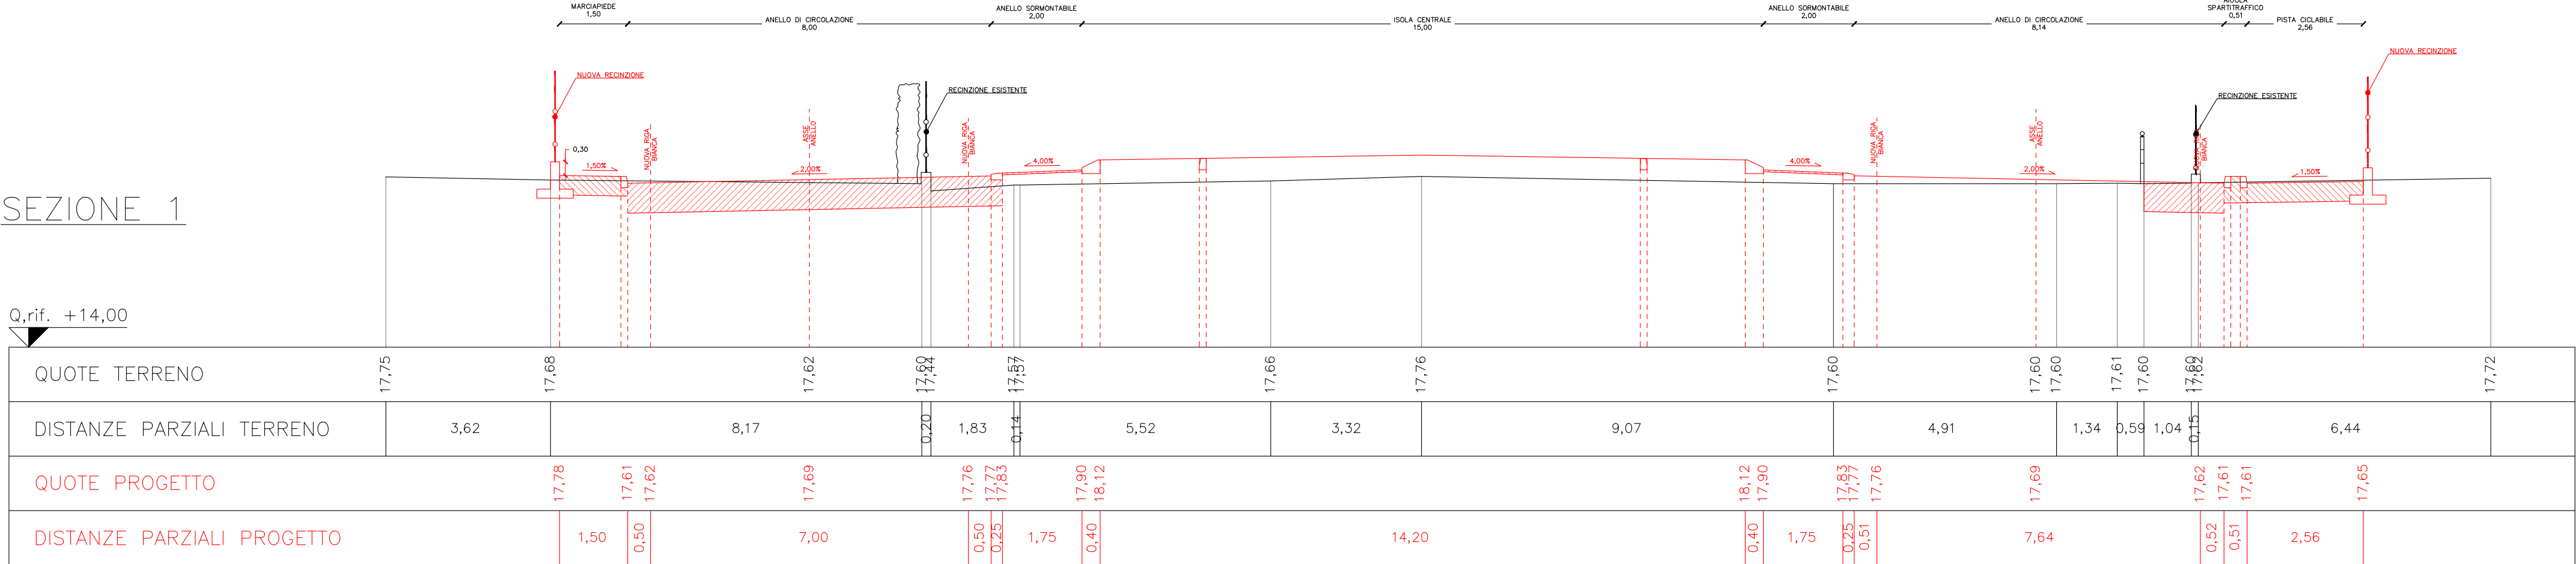

LEGENDA:

STATO DI FATTO

STATO DI PROGETTO

COMUNE DI MASSANZAGO
PROVINCIA DI PADOVA



PROGETTO ESECUTIVO

COMMITTENTE: COMUNE DI MASSANZAGO
Via Roma, 59
35010 - Massanzago (PD)

OGGETTO: Realizzazione di una rotonda lungo la S.P. 31 "Del Muson Vecchio"
in corrispondenza dell'intersezione con Via Cornara
CUP: B81B20000860004

ELABORATO: 9 DESCRIZIONE: SEZIONI TRASVERSALI

DATA: febbraio 2025 SCALA: 1:100 RESPONSABILE UNICO DEL PROGETTO: Dott. Gianni Campello

3		
2		
1		
REV.	DATA	DESCRIZIONE

SERVICE TECNICO: PROGETTISTA: Ing. Massimo Patrizi

STUDIO BREA PATRIZI
Via Palestro 64/1 - PADOVA
Tel. 049 872388 - Fax: 049 872439
www.studiobpz.it
email: info@studiobpz.it