PARTICOLARE MURI DI TESTA SOPRA TUBO
SCALA 1:20 (misure in cm)

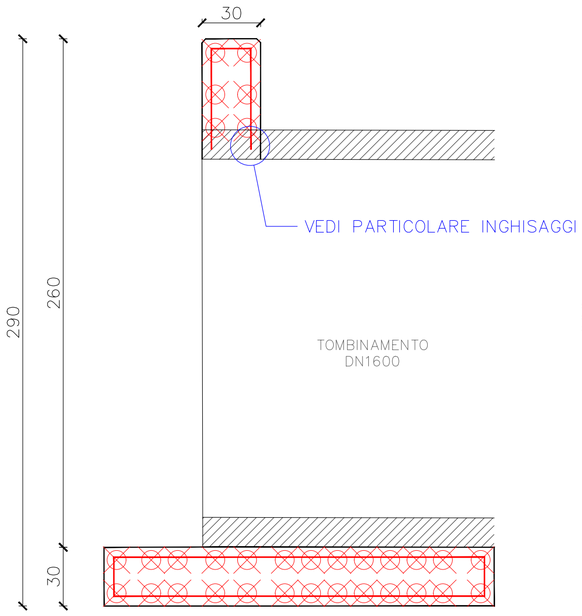

PARTICOLARE MURI DI TESTA TOMBINAMENTI
SCALA 1:20 (misure in cm)

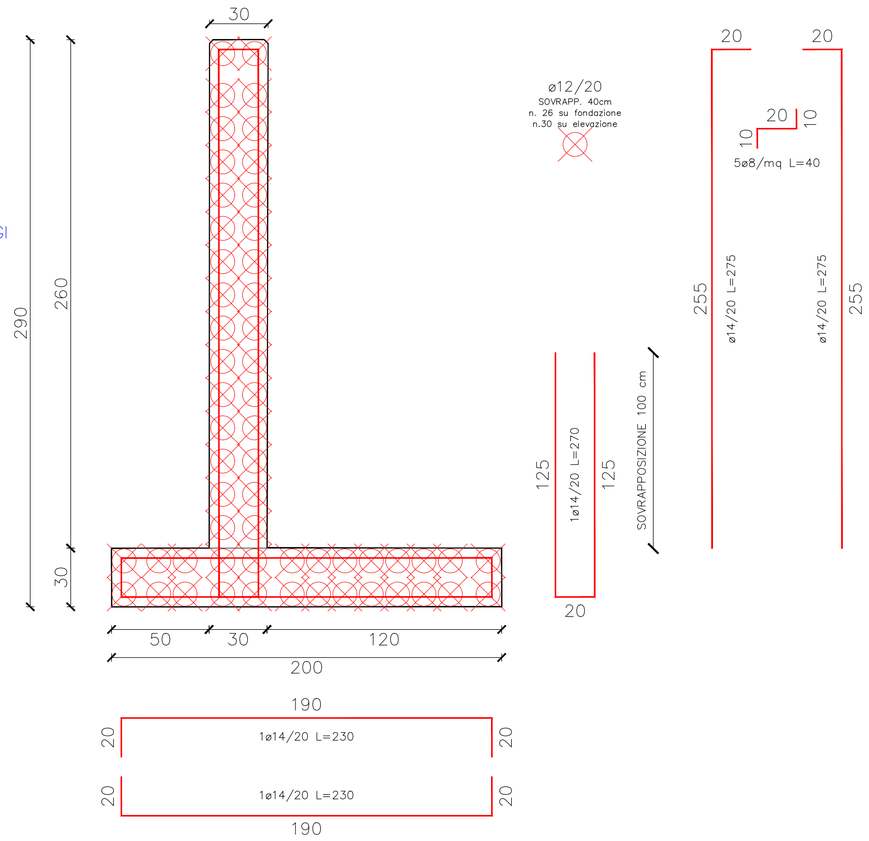

CARATTERISTICHE MATERIALI

CALCESTRUZZI	classi di esposizione UNI EN 206-1				classi di resistenza			classi di consistenza		
	X0	XC2	XC3	XC4	C 12/15	C 25/30	C 32/40	S2	S3	S4
CLS MAGRO										
MURI: FOND. ed ELEV.		●				●			●	

ACCIAIO	per C.A.	per STRUTTURE METALLICHE
	B450C	

TRATTAMENTO PROTETTIVO ACCIAI:
☐ zincato ☐ verniciato ■ grezzo

CLASSE DI ESECUZIONE UNI EN1090-EXC3
TOLLERANZE DIMENSIONALI DI FABBRICAZIONE

PRESCRIZIONI

COPRIFERRO MINIMO	4 cm
SOVRAPPOSIZIONE MINIMA BARRE**	40 diametri
SOVRAPPOSIZIONE MINIMA RETI ELETTRO-SALDATE*	2 maglie

(**) ove non diversamente specificato

PARTICOLARE PIEGATURE BARRE

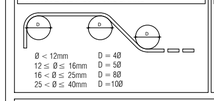

PARTICOLARE MODALITA' DI QUOTATURA BARRE

NOTE

VERIFICARE IN CANTIERE LE QUOTE E LE MISURE CON IL PROGETTO
FARE ATTENZIONE AL PASSAGGIO DEI SOTTOSERVIZI

PARTICOLARE INGHISAGGI SU TUBAZIONI IN C.A.
SCALA 1:10

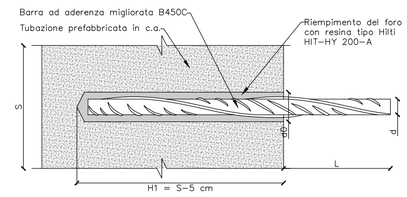

Procedura per l'installazione

1. Foratura del supporto rispettando diametro e profondità prescritti
2. Pulizia del foro da polveri e detriti con pompa ad aria e scovolino
3. Iniezione di resina** nel foro partendo dal fondo riempiendolo per circa 2/3
4. Inserimento della barra ruotandola per una migliore disposizione dell'ancorante

d = diametro nominale barra
d0 = (d+4) mm
H1 = Hmin - 50 mm
Hmin = 180 mm
L = fino al copriferro della sommità/estremità del getto opposto
S = spessore manufatto

PARTICOLARE MURETTO DI RECINZIONE
SCALA 1:20 (misure in cm)

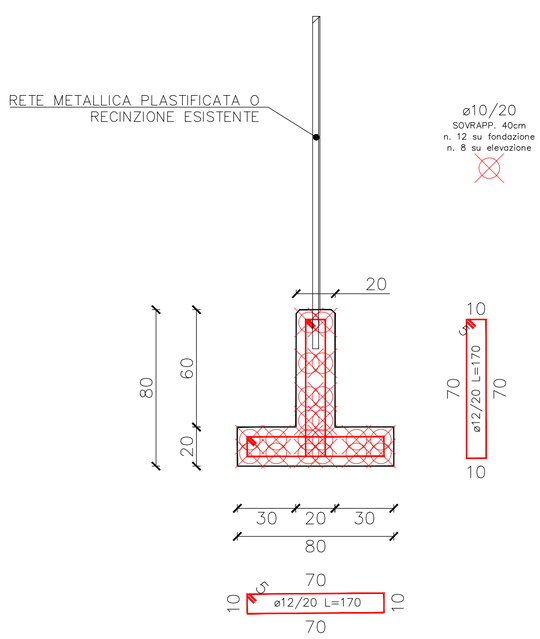

CORDOLO DI UNIONE
(misure in cm)

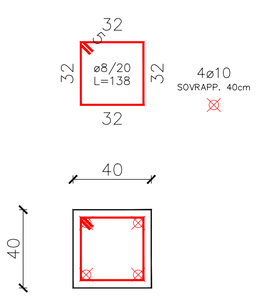

PARTICOLARE PILASTRINI – CIV. 2 VIA ROMA
SCALA 1:20 (misure in cm)

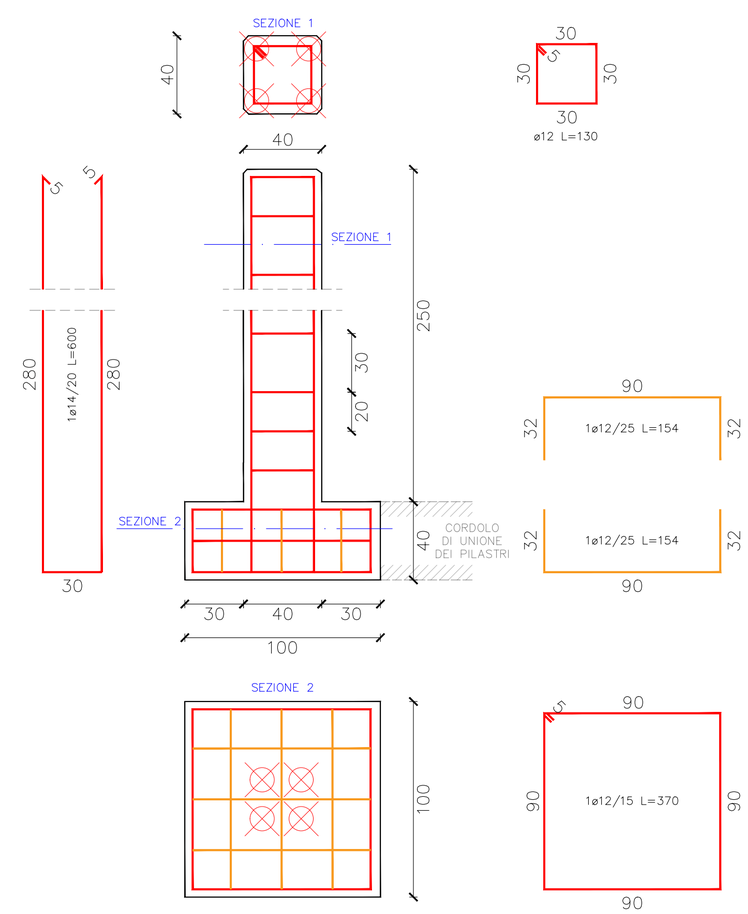

COMUNE DI MASSANZAGO
PROVINCIA DI PADOVA

PROGETTO ESECUTIVO

COMMITTENTE: COMUNE DI MASSANZAGO
Via Roma, 59
35010 - Massanzago (PD)

OGGETTO: Realizzazione di una rotatoria lungo la S.P. 31 "Del Muson Vecchio" in corrispondenza dell'intersezione con Via Cornara
CUP: B81B20000860004

ELABORATO: 12

DESCRIZIONE: PARTICOLARI OPERE IN CALCESTRUZZO ARMATO

DATA: febbraio 2025

SCALA: 1:20 / 1:10

RESPONSABILE UNICO DEL PROGETTO: Dott. Gianni Campello

REV.	DATA	DESCRIZIONE
3		
2		
1		

SERVICE TECNICO:
STUDIO BREDA PATRIZI
Via Palestro 64/1- PADOVA
Tel: 049 8723888 - Fax: 049 8724239
www.studiobpz.it
email: info@studiobpz.it

PROGETTISTA:
Ing. Massimo Patrizi

IL PRESENTE DOCUMENTO NON POTRA' ESSERE COPIATO, RIPRODOTTO O ALTRIMENTI PUBBLICATO, IN TUTTO O IN PARTE, SENZA IL CONSENSO SCRITTO DEL PROGETTISTA (Legge 22/04/41, n. 633).