


\\000020\documenti\Ufficio\Progetto\B1\B-U VALBOR -ve -\santini\14_2021 - Redd. Nuovo Imp. Altilab\in disegno\B1-1727\B5

STUDIO DI ARCHITETTURA	
Scala: 1:100	COMUNE DI MASSANZAGO
Date: Marzo 2022	Progetto di ampliamento di un fabbricato industriale esistente ai sensi dell'art 4 della L.R. n° 55 del 31/12/2012
Committee: VALBOR s.n.c. Via Rivale, 13/C, Santa Maria di Sala	Orientamento
Archivio: 18-U	Dimostrazione superamento barriere architettoniche
Tavola 8	

Architetto SQUIZZATO MAURIZIO - PIANIGA (VE)
Via Cognaro n°40, Pianiga (VE) - Tel 041/5195285 c.f. 50296263M70224R p.i. 02578380277 E-Mail stec1@libero.it

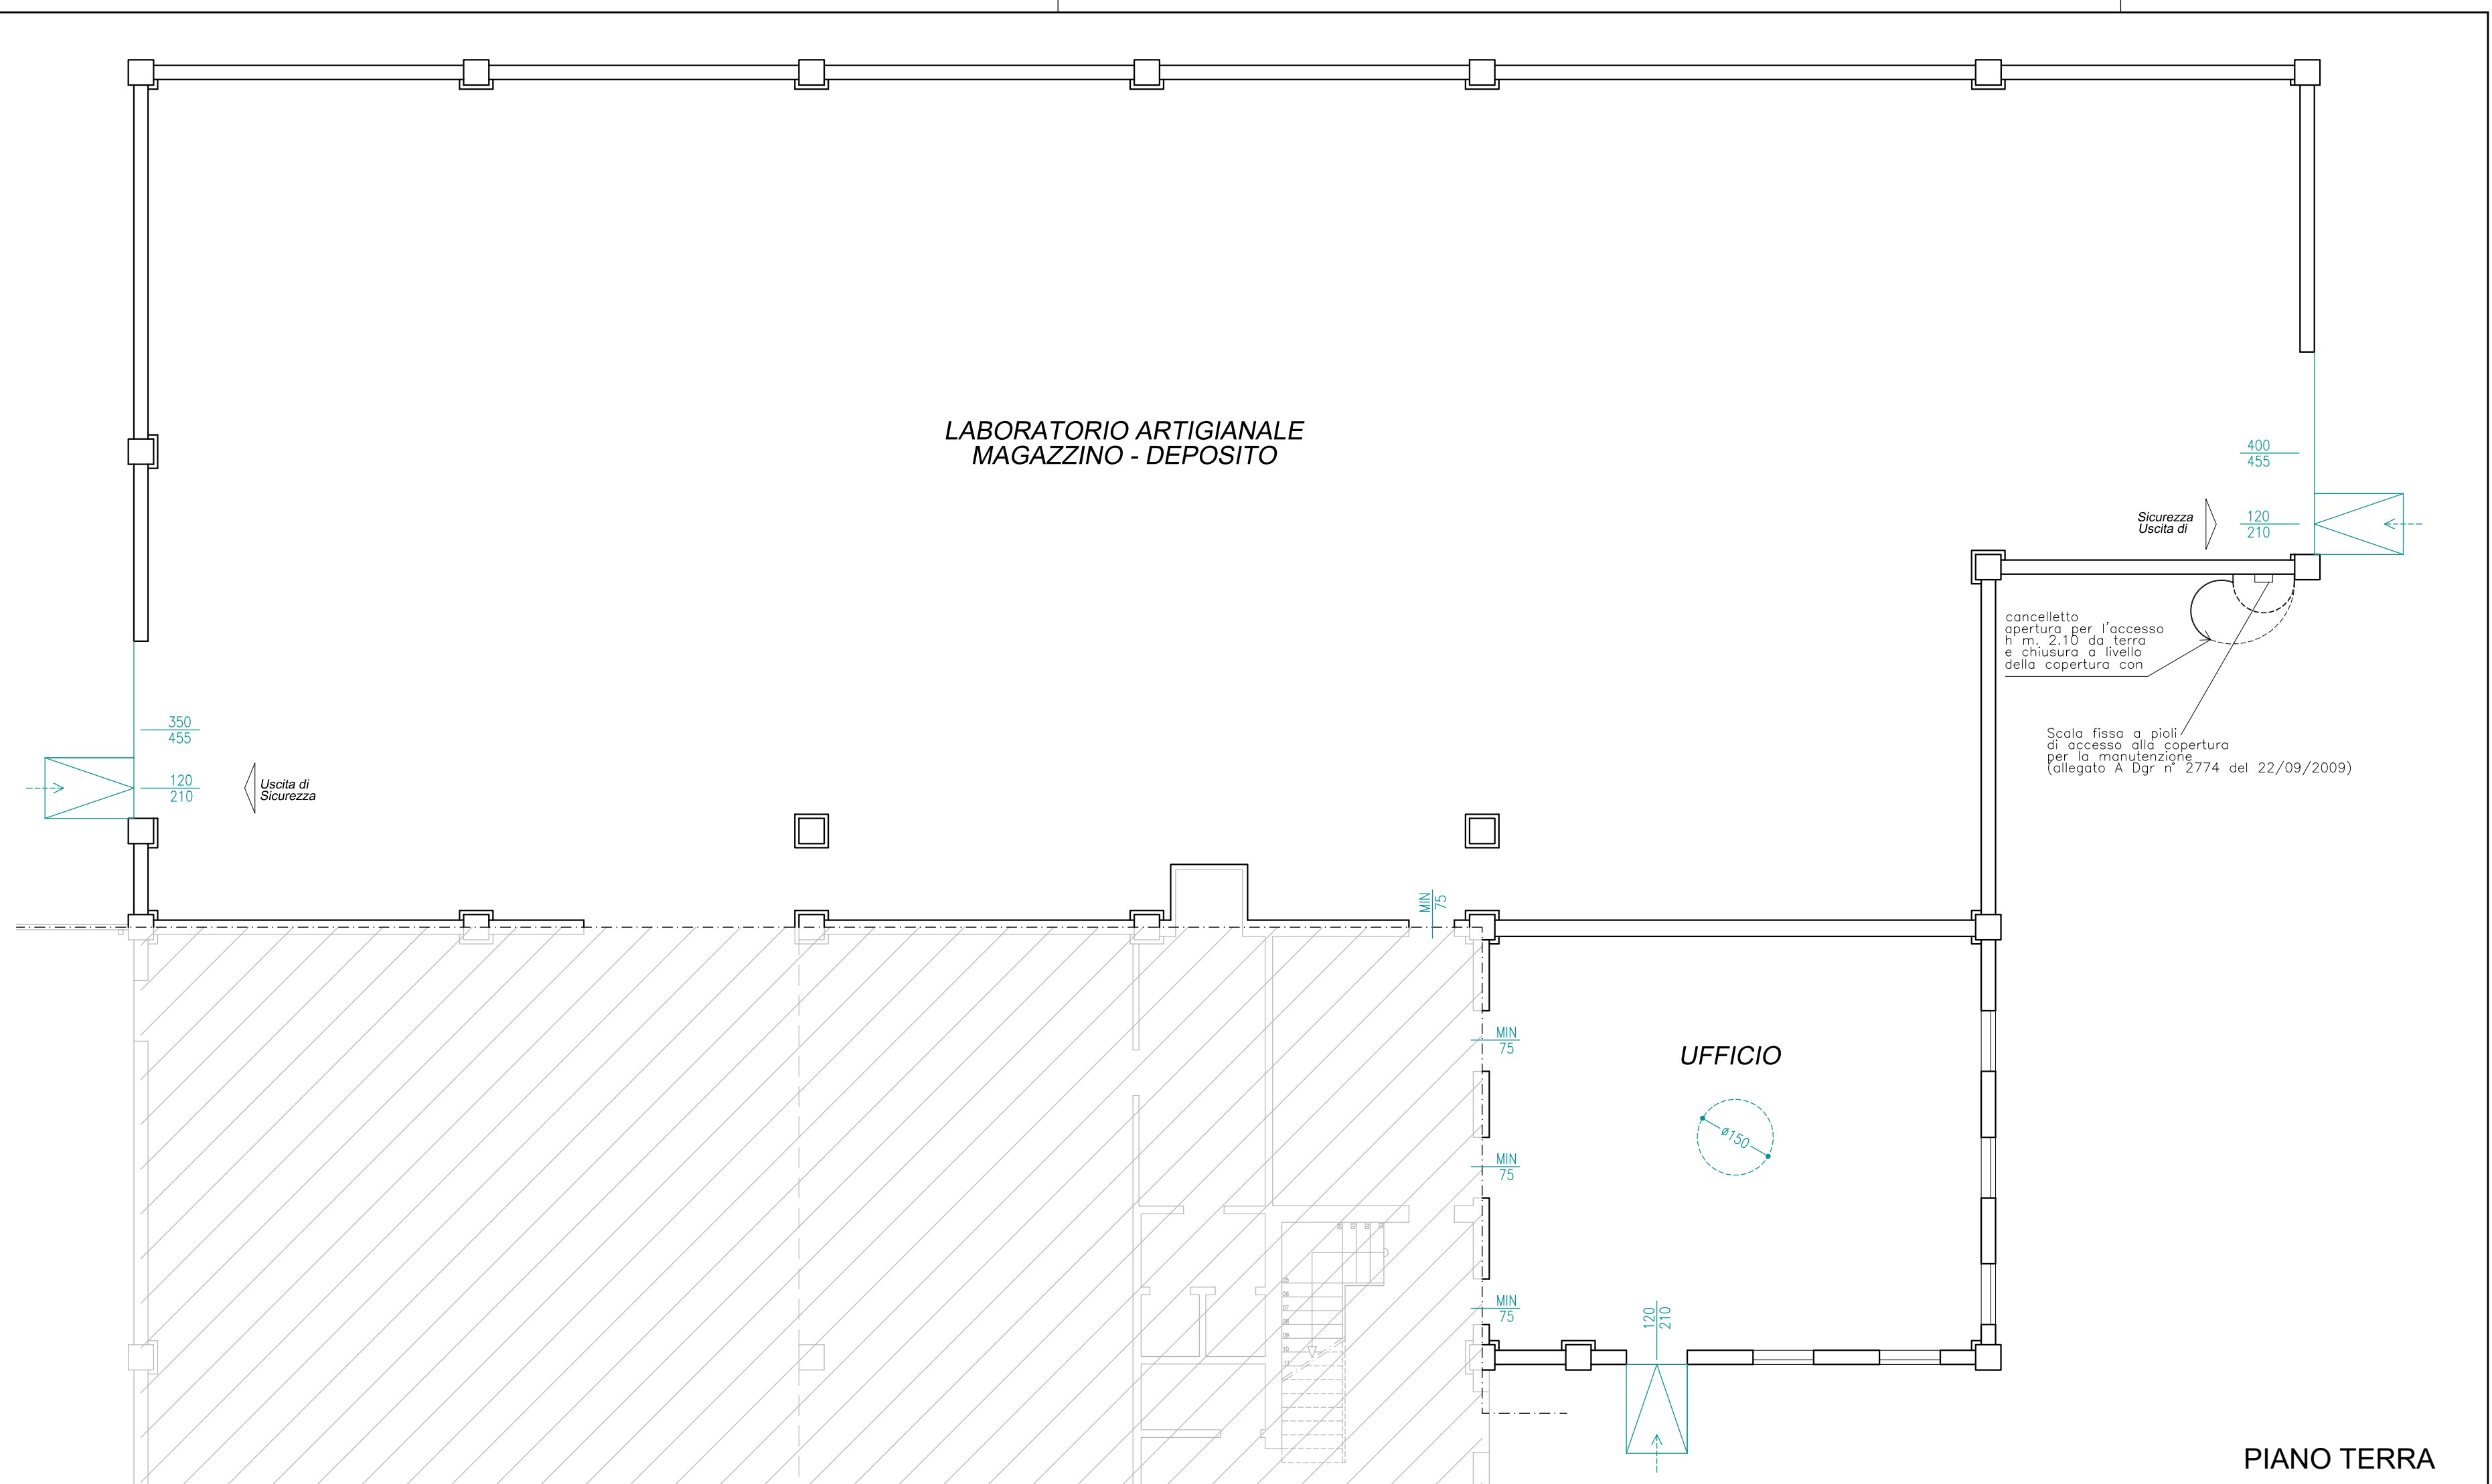

LEGENDA

- ROTAZIONE DI 90° (cambiamento di direzione)
- RAMPIN pendenza max = 6% dislivello max = 1,00 cm
- LARGHEZZA NETTA PORTA DI ACCESSO
- LARGHEZZA NETTA PORTE INTERNE
- SERVOSCALA
- PIATTAFORMA ELEVATRICE 120 X 100
- SERVIZI IGIENICI:
 - LAVABO CON PIANO SUPERIORE A CM 80 DAL PAVIMENTO (accostamento frontale min cm 80)
 - BIDET
 - TAZZA WC TIPO SCOPPIO CON PIANO SUPERIORE A CM 45 DAL PAVIMENTO (accost. frontale min cm 80; accost. laterale min cm 100; dist. min dai muri cm 40)
 - DOCIA A PAVIMENTO DOTATA DI SEDILE RIBALTABILE E DOCIA A TELEFONO
 - VASCA DA BAGNO (accost. laterale min cm 140; con profondità min di cm 80)

